

PIRMAS AUKŠTAS

PATALPU EKSPLIKACIJA


Eksp. nr.	Pavadinimas	Plotas m ²
1	Liptine-lifto holas	18.91
2	EL kontroline apskaita	4.43
3	Sale	77.52
4	Sale	58.01
5	WC	2.40
6	WC	2.40
7	Ventkamera	5.84
8	Sildymo apskaita	1.17
9	Liptine	
Bendras aukšto plotas:		170.68

Sutartiniai zymėjimai

- Esamos sienos
- Projektuojamos sienos

Pastabos:

1. Naujai įrengtos pertvaros montuojamos iš gipskartonio, ant skardinių profilių.
2. Vamzdžius patalpose aptaisyti gipskartoniu.

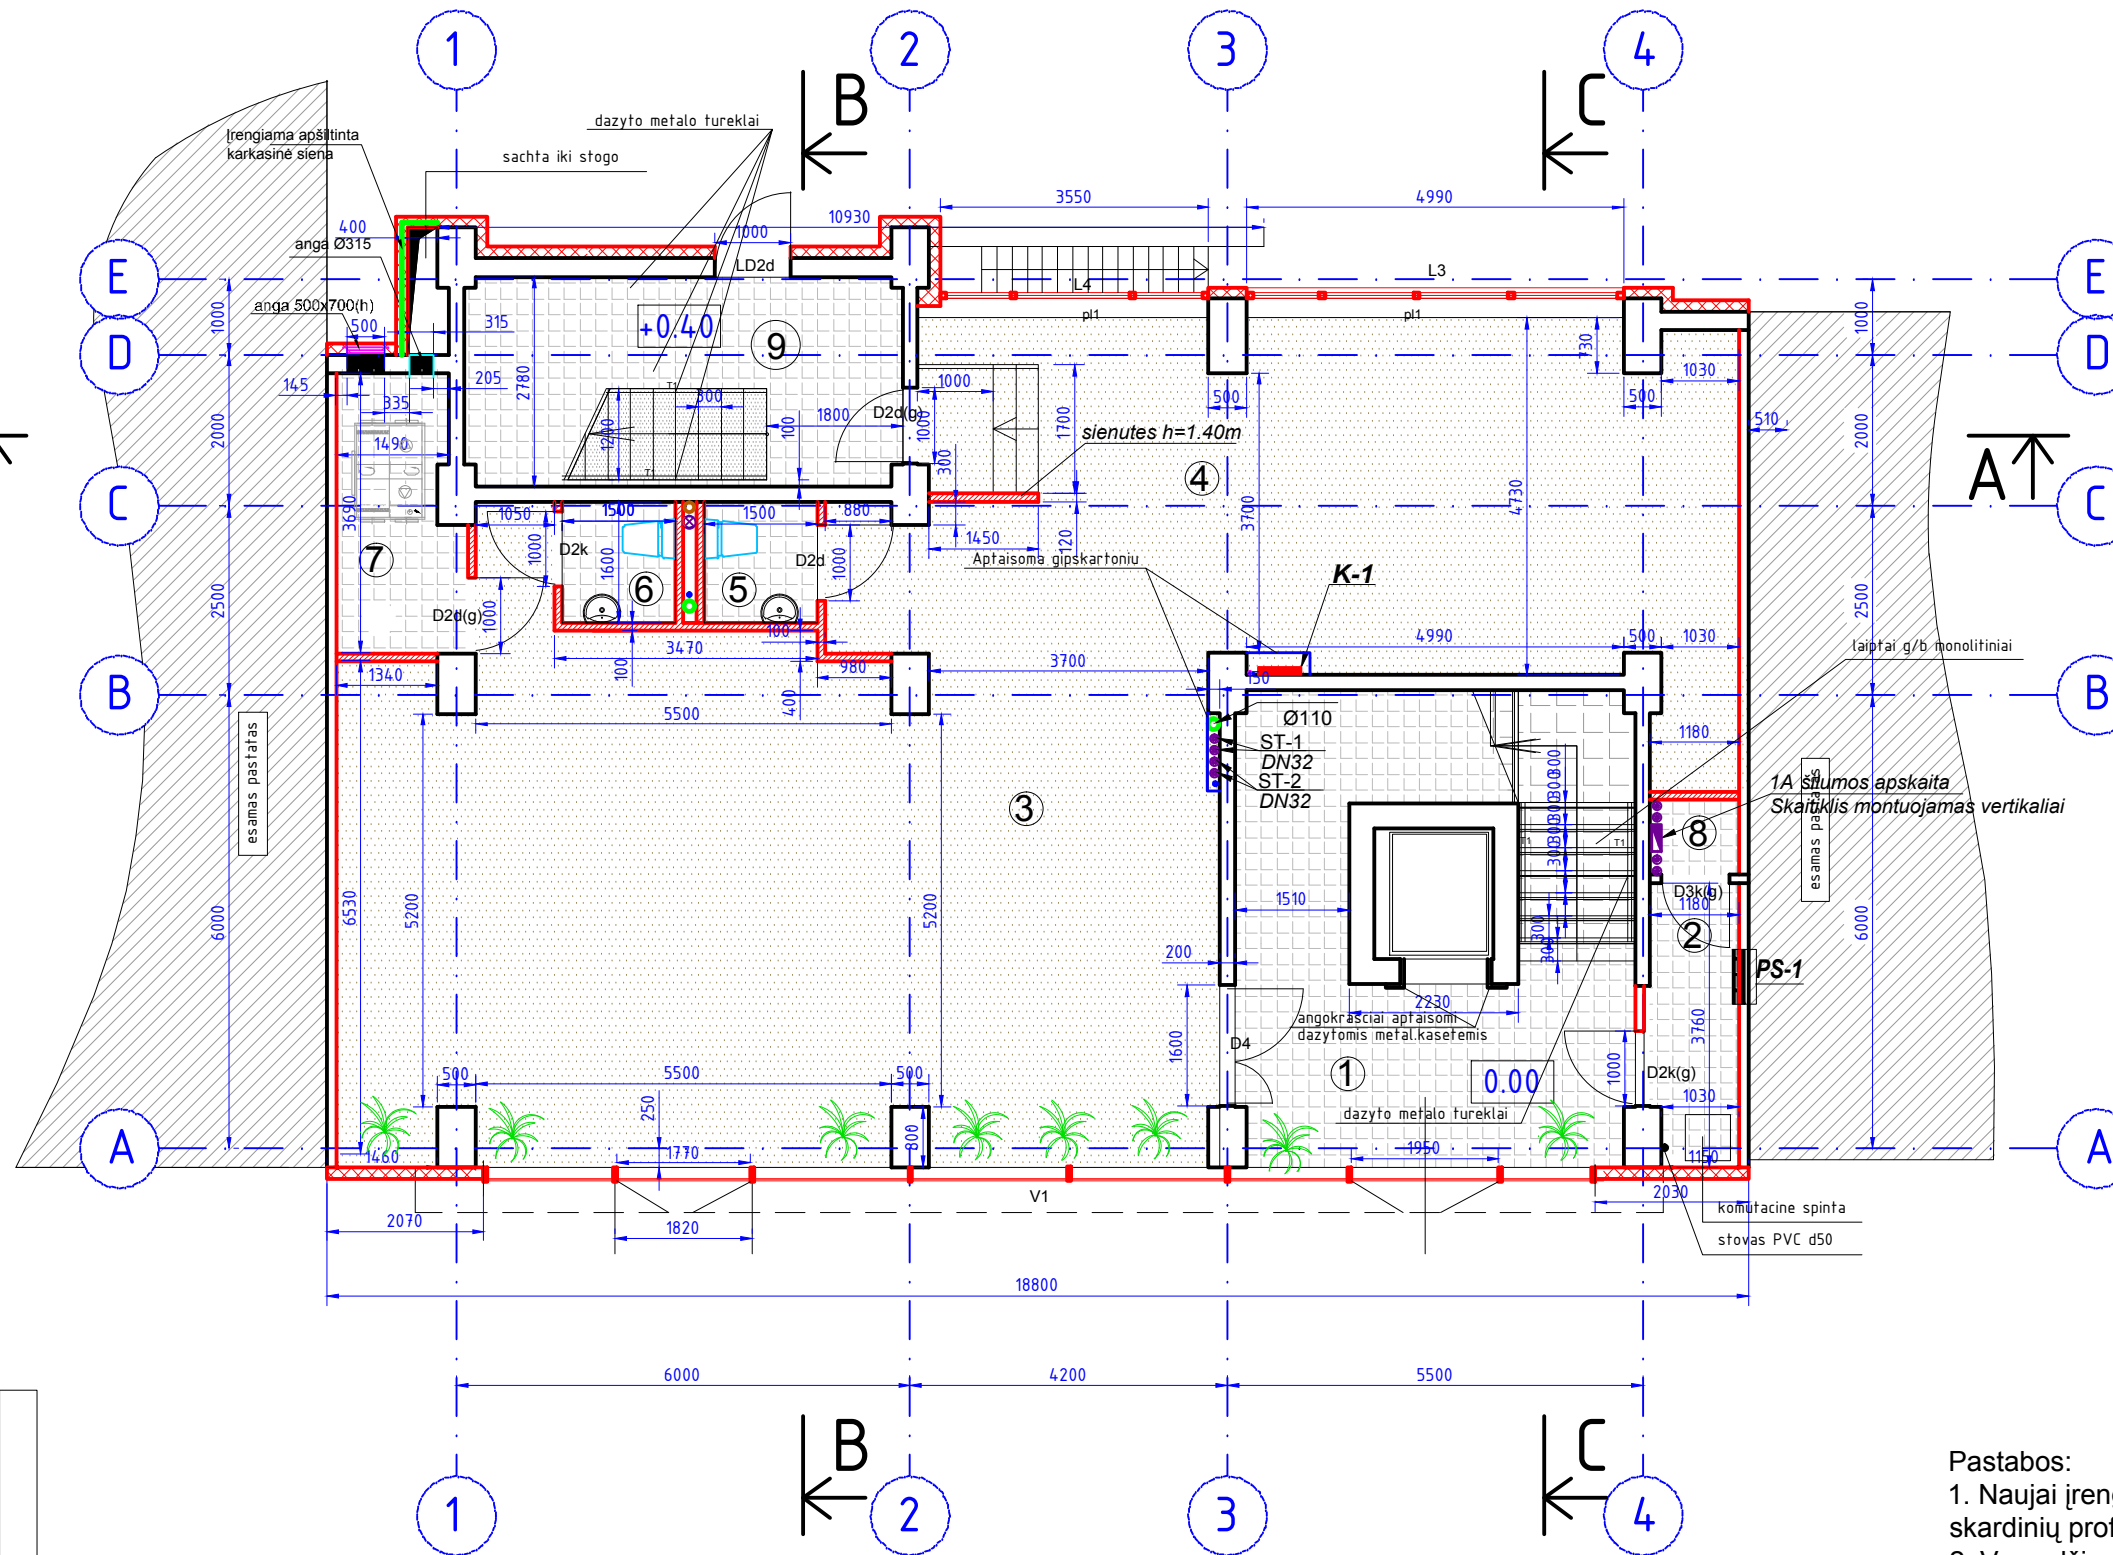

M 1:100



Atestato Nr	PROJEKTUOTOJAS "UAB" S.JUŠKOS ARCHITEKTŪROS STUDIJA			OBJEKTAS ADMINISTRACINIS PASTATAS SAVANORIŲ A. NR.: 2A, PANEVĖŽYS	
23302	Projekt. vad.	D.Urbonas	2014.05	BREZINYS	LAI DA
A184		S.Juška	2014.05	PIRMO AUKSTO PLANAS, M1:100	0
ETAPAS	STATYTOJAS UAB"ROKISKIO KNYGYNAS"			LAPAS	LAPŲ
DP				07-12-DP-A-2	1 1