



ANTRAS AUKŠTAS

PATALPU EKSPLIKACIJA


Ekspl. nr.	Pavadinimas	Plotas m2
1	Laiptine-lifto holas	17.69
2	EL kontroline apskaita	4.10
3	Sale	83.10
4	Sale	64.88
5	WC	2.40
6	WC	2.40
7	Ventkamera	5.95
8	Sildymo apskaita	1.17
9	Laiptine	
Bendras aukšto plotas:		181.69

Sutartiniai zymėjimai

-  Esamos sienos
-  Projektuojamos sienos

Pastabos:

1. Naujai įrengtos pertvaros montuojamos iš gipskartonio, ant skardinių profilių.
2. Vamzdžius patalpose aptaisyti gipskartonių.
3. Sienos skiriančios atskiras kontorą, numatomos su garso izoliacija.

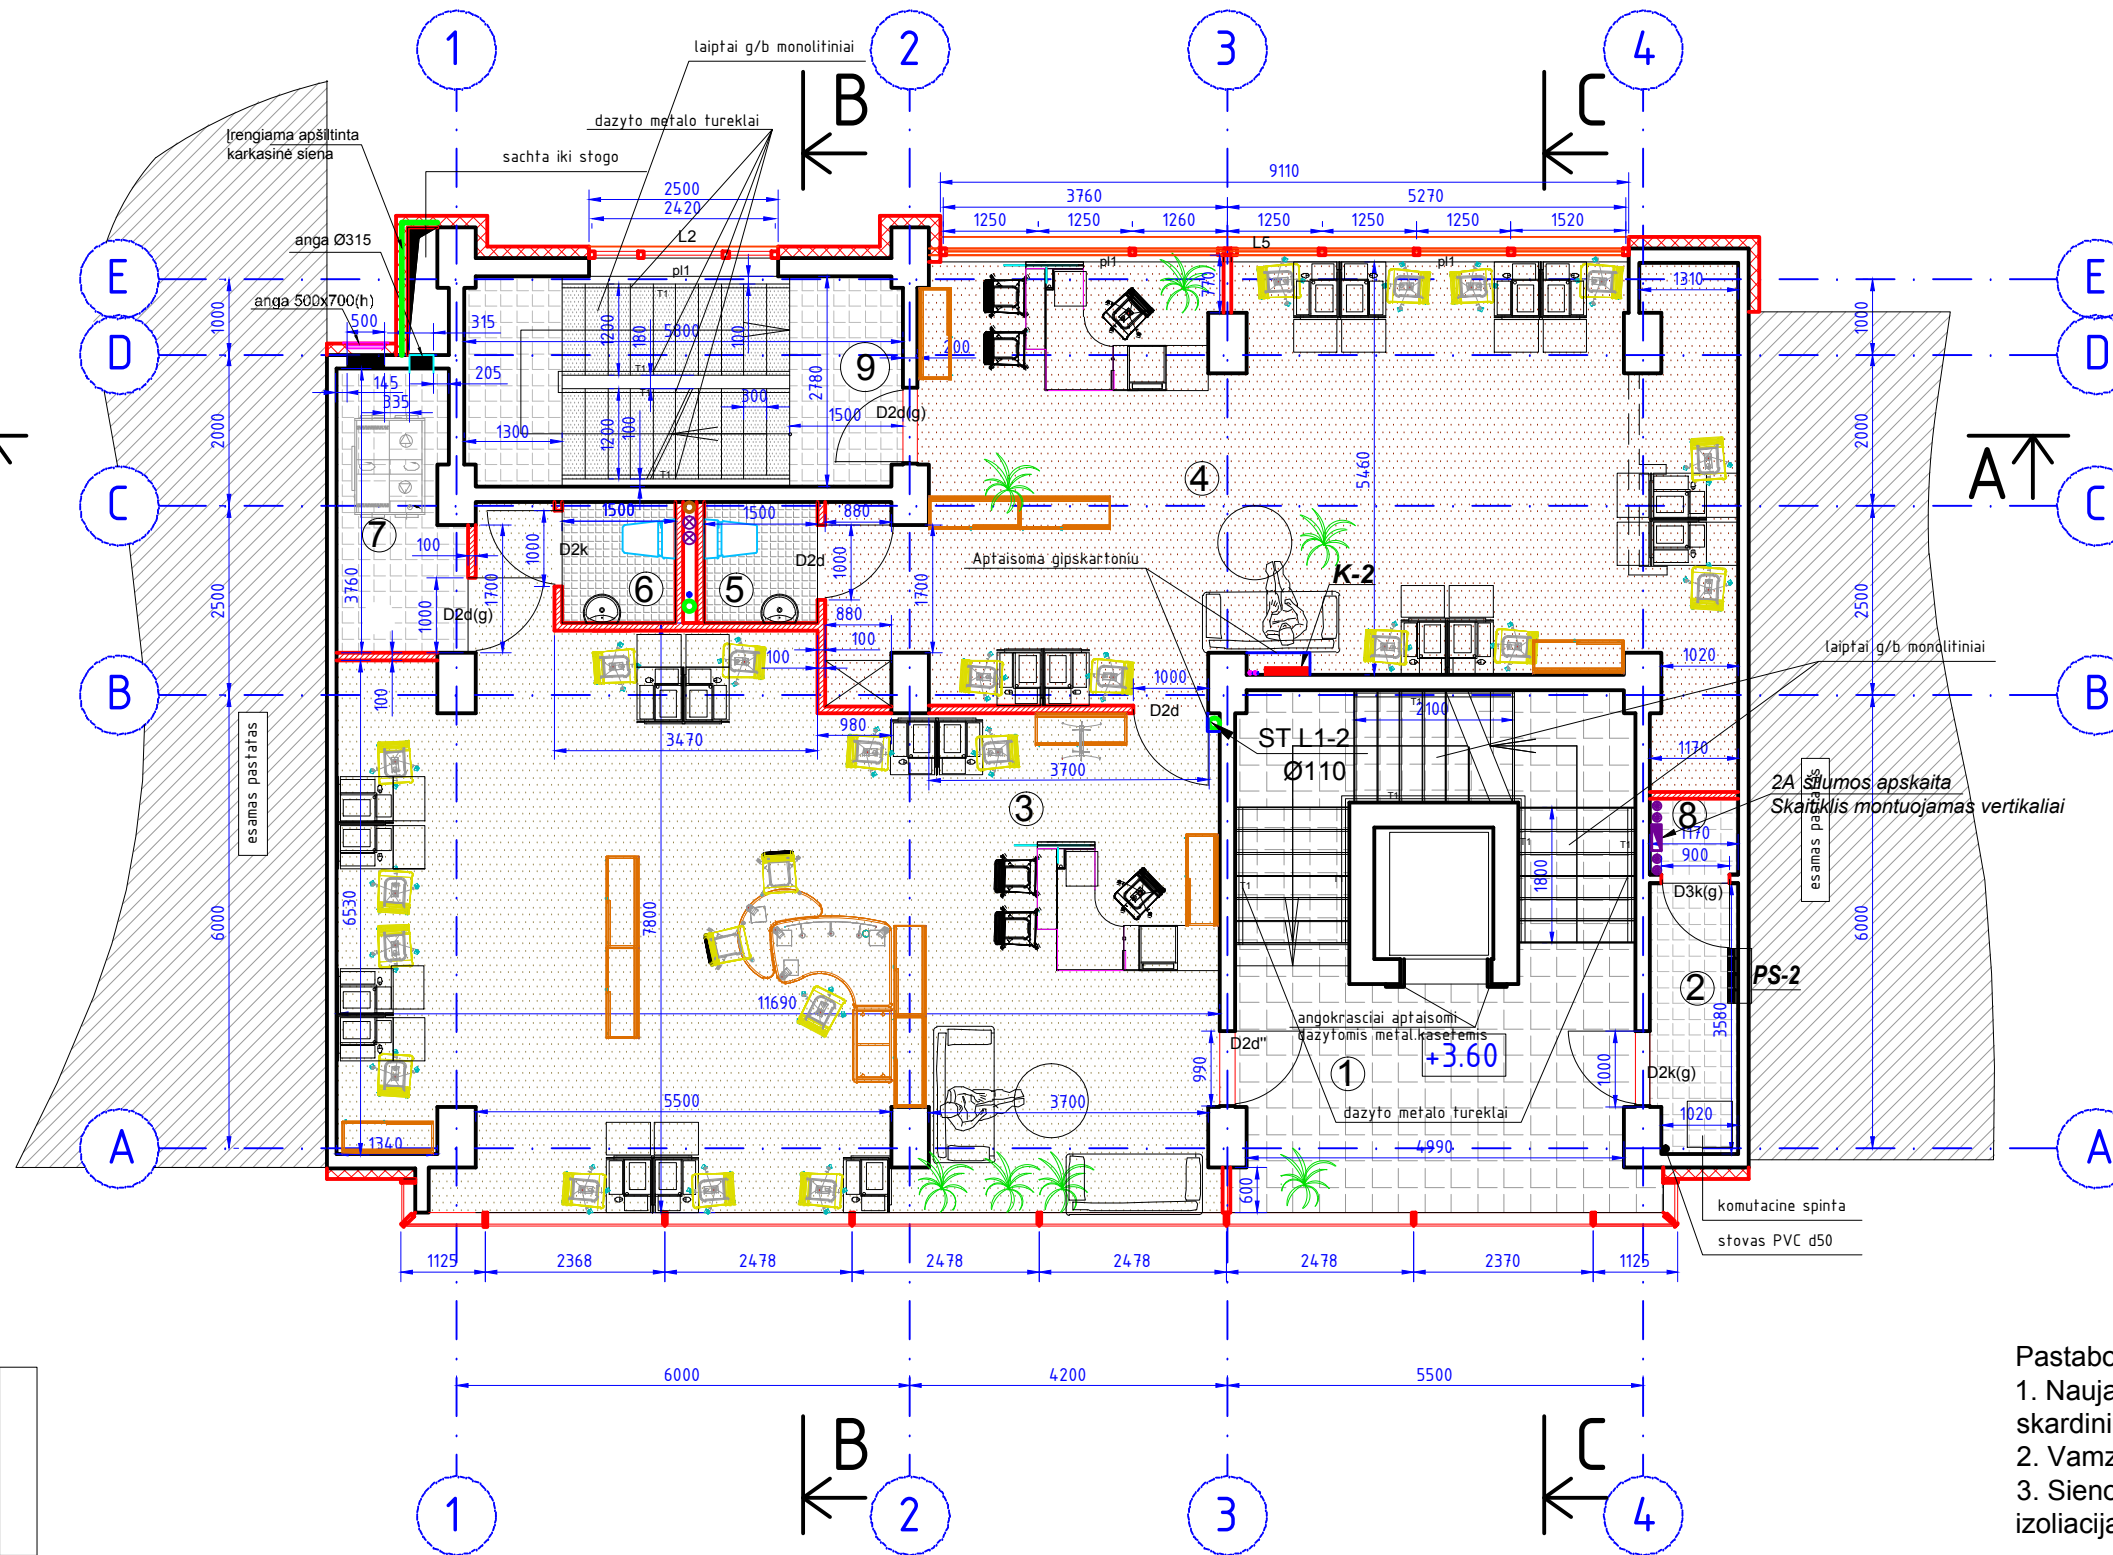

M 1:100



Atestato Nr	PROJEKTUOTOJAS "UAB" S.JUŠKOS ARCHITEKTŪROS STUDIJA			OBJEKTAS ADMINISTRACINIS PASTATAS SAVANORIŲ A. NR.: 2A, PANEVĖŽYS	
23302	Projekt. vad.	D.Urbonas	2014.05	BREŽINYS	
A184		S.Juška	2014.05	ANTRO AUKSTO PLANAS, M1:100	
ETAPAS	STATYTOJAS			LAPAS	LAPŲ
DP	UAB"ROKISKIO KNYGYNAS"			07-12-DP-A-3	1 / 1