


TREČIAS AUKŠTAS

PATALPU EKSPLIKACIJA

Eksp. nr.	Pavadinimas	Plotas m2
1	Laiptine-lifto holas	20.92
2	EL kontroline apskaita	4.10
3	Sale	71.25
4	Sale	64.77
4*	Laukiamasis	8.19
5	WC	2.40
6	WC	2.40
7	Ventkamera	5.95
8	Sildymo apskaita	1.17
9	Laiptine	
Bendras aukšto plotas:		181.15

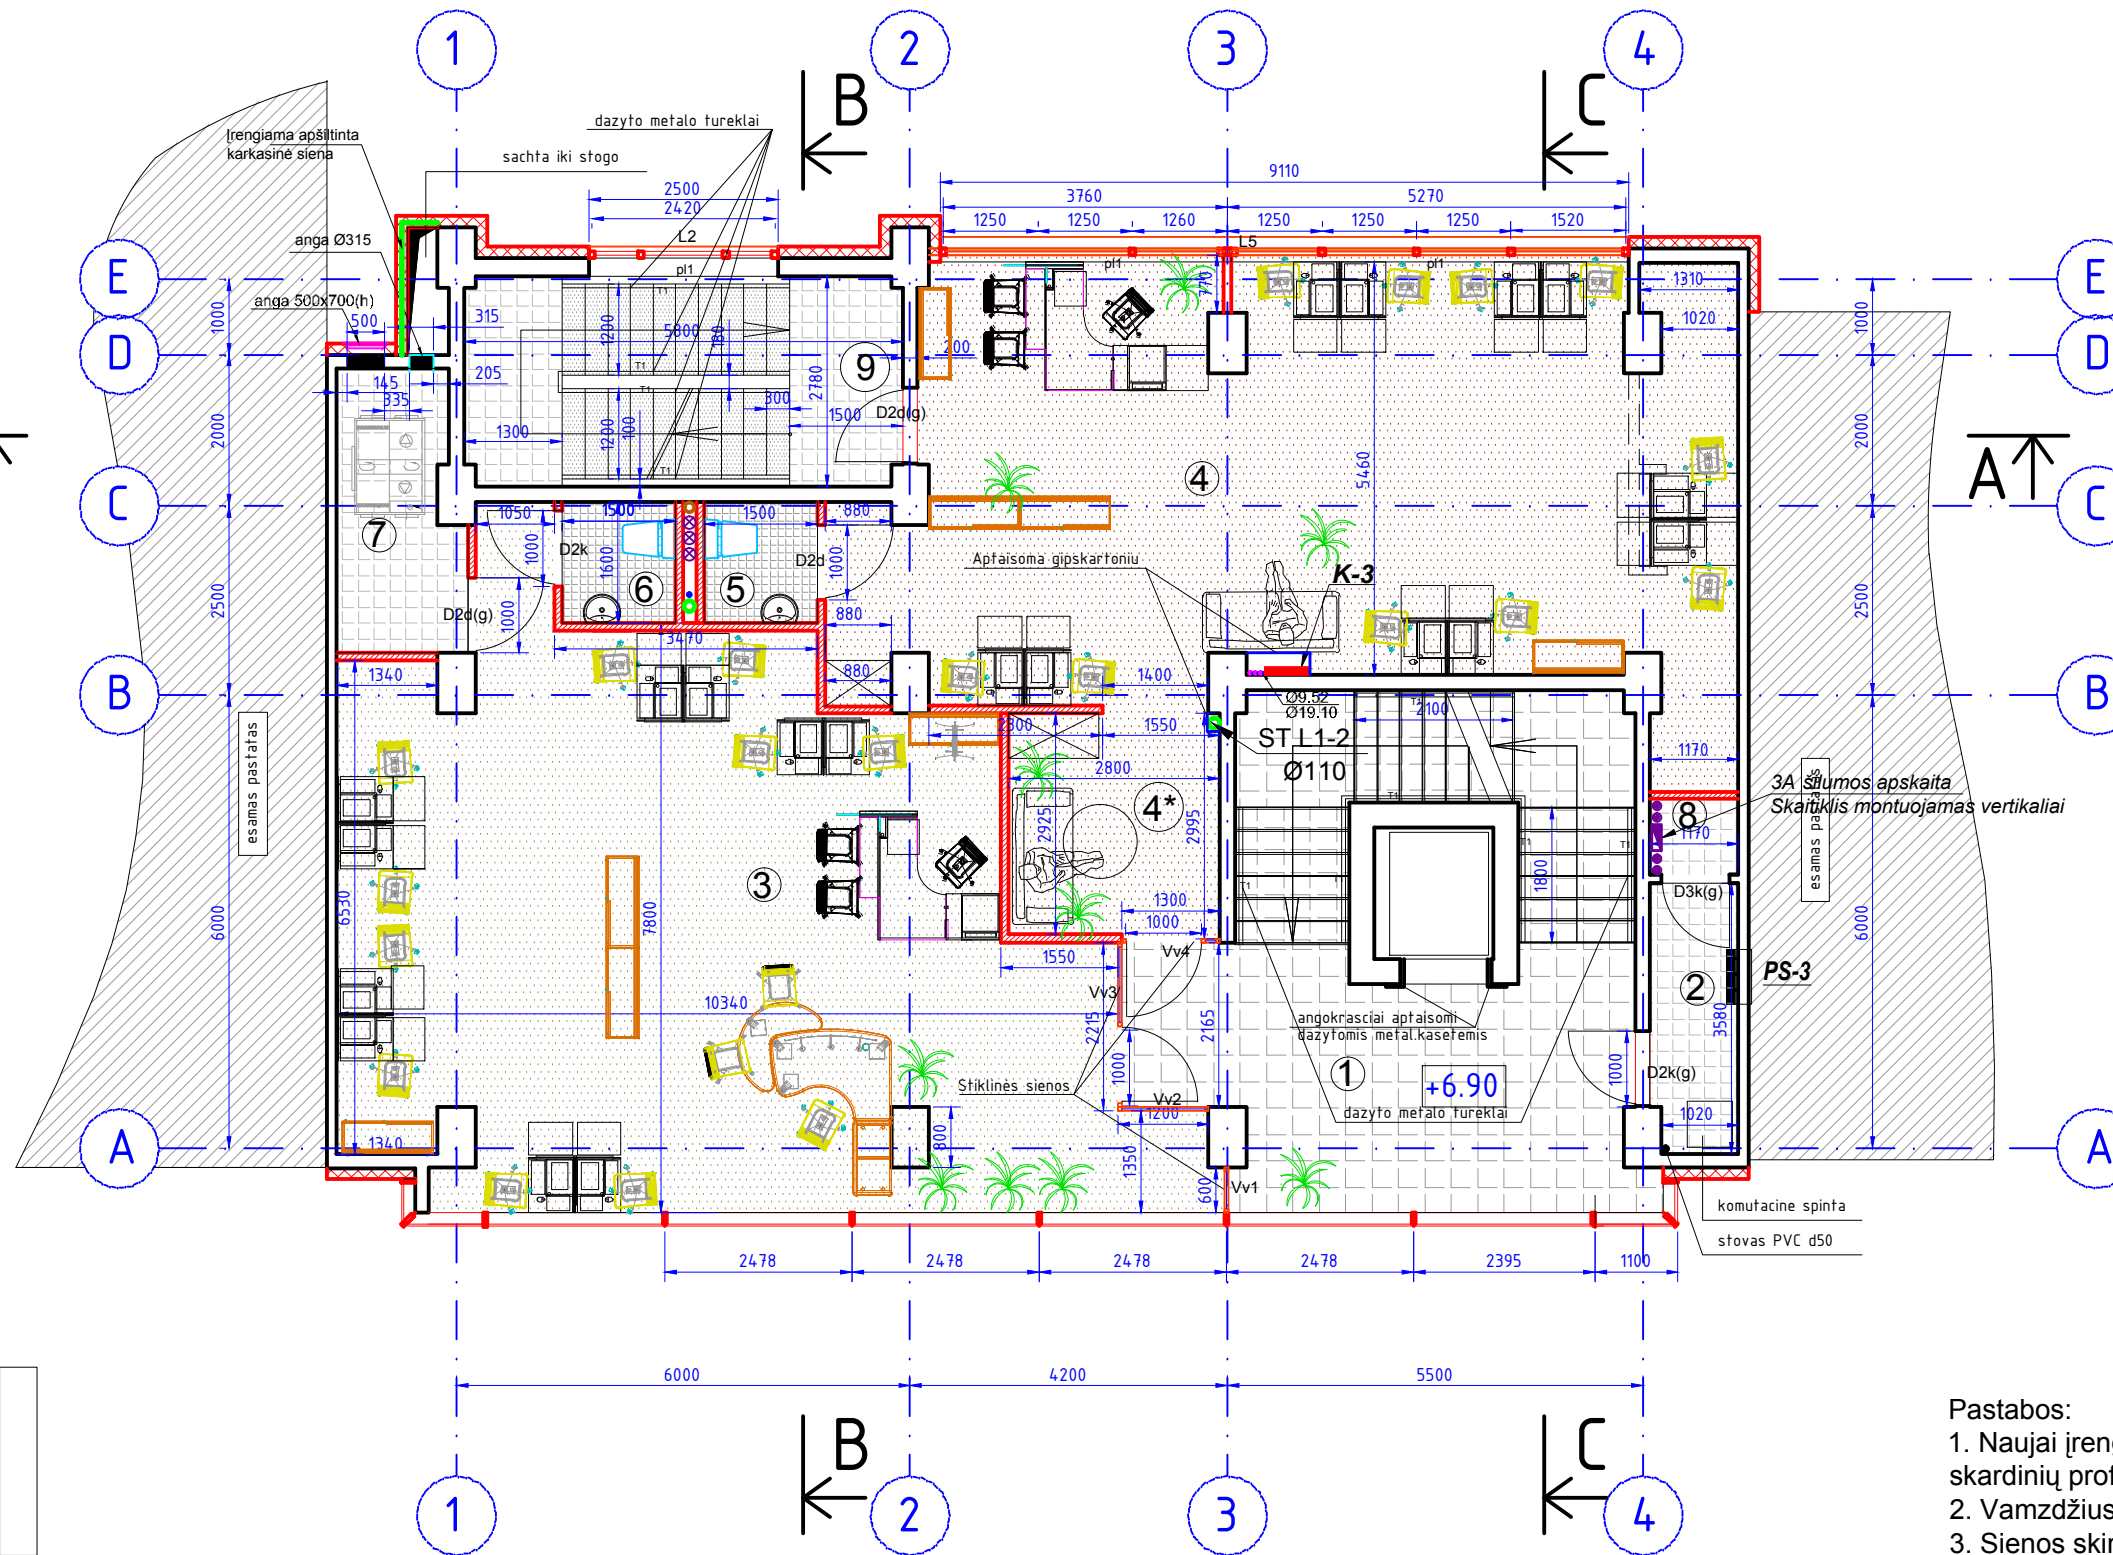

Sutartiniai zymėjimai

- Esamos sienos
- Projektuojamos sienos

Pastabos:

1. Naujai įrengtos pertvaros montuojamos iš gipskartonio, ant skardinių profilių.
2. Vamzdžius patalpose aptaisyti gipskartoniui.
3. Sienos skiriančios atskiras kontorą, numatomos su garso izoliacija.

M 1:100



Atestato Nr	PROJEKTUOTOJAS "UAB" S.JUŠKOS ARCHITEKTŪROS STUDIJA			OBJEKTAS ADMINISTRACINIS PASTATAS SAVANORIŲ A. NR.: 2A, PANEVĖŽYS	
23302	Projekt. vad.	D.Urbonas	2014.05	BREŽINYS	
A184		S.Juška	2014.05	TRECIO AUKSTO PLANAS, M1:100	
ETAPAS	STATYTOJAS			LAPAS	LAPŲ
DP	UAB"ROKISKIO KNYGYNAS"			07-12-DP-A-4	1 / 1